


Opláštění:	RAL	6001	Rám:	RAL	6001
Vnější dveře:(vnější/vnitřní strana)	RAL	6001/6001	Horní rám - obvod:	RAL	6001
Vnitřní dveře:(vnější/vnitřní strana)	RAL	-	Spodní rám - obvod:	RAL	6001
			Atika:	RAL	

- 01-Nabídka
- 02-Ke schválení
- 03-Vyrobní dokumentace
- 04-Skutečný stav

1. kuchynka bez chladničky, bez dvojplátníky
2. na okno roleta
3. RAL 6001

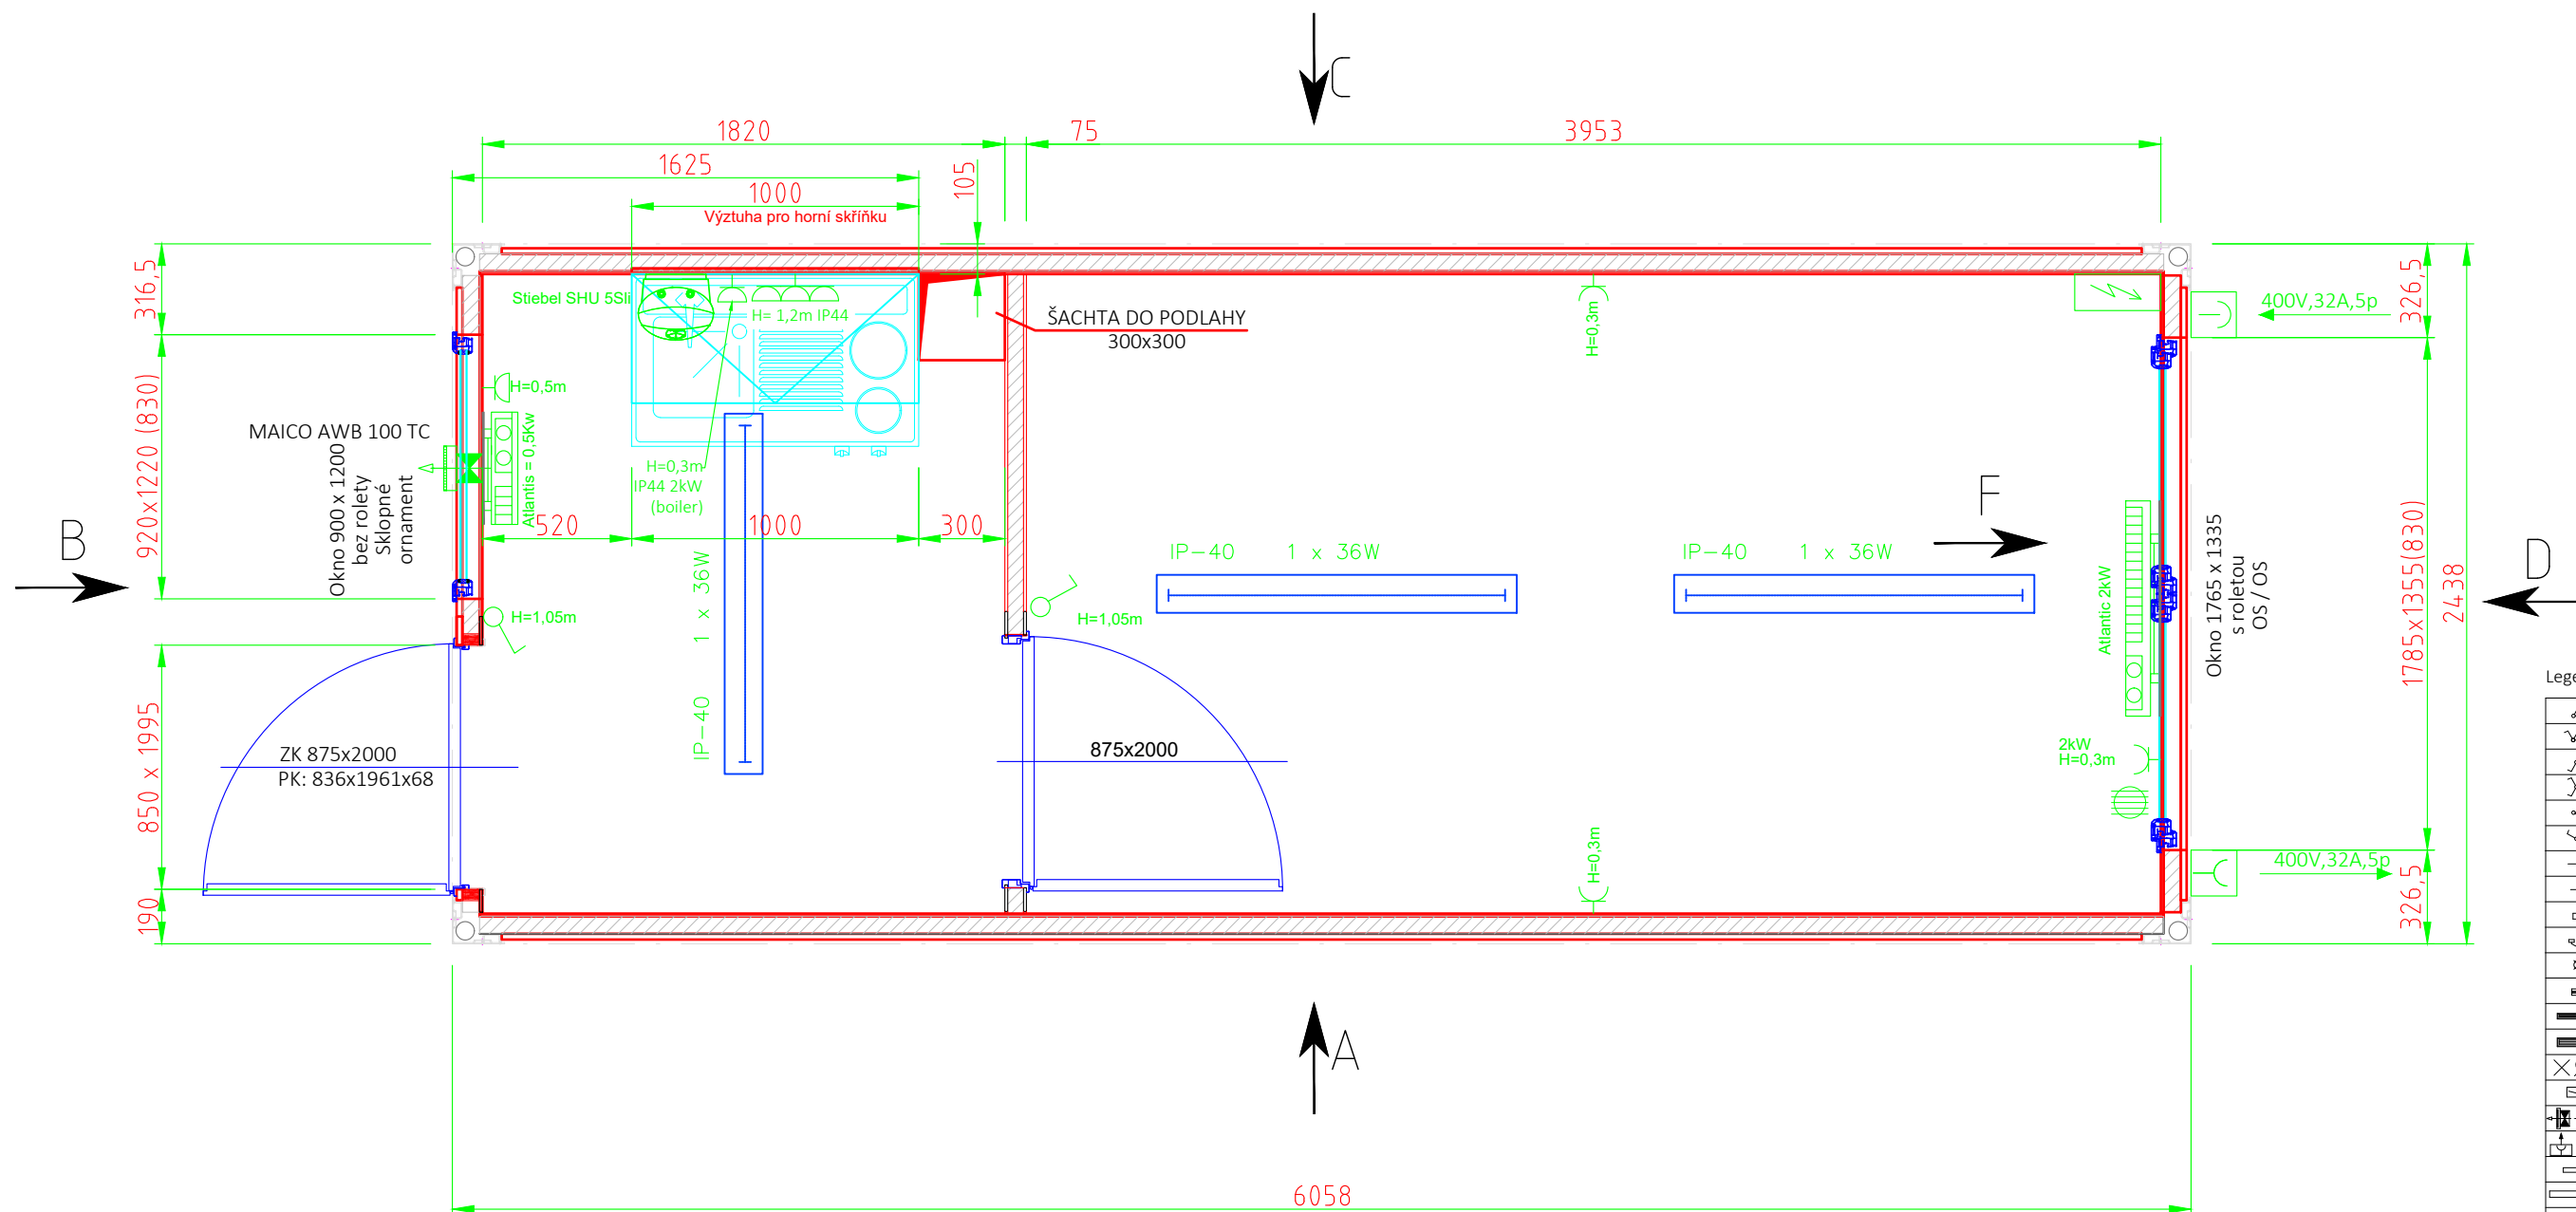

Legenda

	Vypínač
	Dvojvypínač
	Schodišťový vypínač
	Klíčový vypínač
	Vypínač/zásuvka
	Schodišťový vypínač/zásuvka
	Zásuvka 230V
	Dvojzásuvka 230V
	Krabička pevného připojení
	Krabička pevného připojení se psinačem
	Žárovkové svítidlo 60W
	Zářivka 9W
	Zářivka 1x36W (58W)
	Zářivka 2x36W (58W)
	Vývod kabelů min 0,5m
	Jističová skříň
	Ventilátor
	Vnější CEE zásuvky
	Topidlo 0,5kW
	Topidlo 3kW, 2kW, 1kW
	Bojler 5L/10L/15L
	Joty, Gulli
	Klimatizace
	Větrací mřížka

Rozměr D x Š x v (Sv):	6058 x 2438 x 2800 ( 2510)	Dekor - strop:	LTD 10 mm	<b>KOMA</b>				
Zateplení - podlaha/strop/stěna:	80/100/60	Dekor - stěna:	LTD 10 mm					
Podlaha:	CETRIS 22 mm/PVC	Formát tisku:	A3	Štítek:	-	Typ fasády:	KOMA 2	
Vypracoval:	P.Čalo	Schválil:	ING. J. ĎURČÍKOVÁ	Datum:	11.05.2022	Č. zakázky:	220755	Elektronorma:STN
KOMA MODULAR a.s. Říčaneká 1161 CZ-783 12 Vizovice	Výrobní číslo:	C3S 1011220840 – 0841		Zákazník:	KOMA SK		Revize:	01
				číslo výkresu:	220755-02-001			